


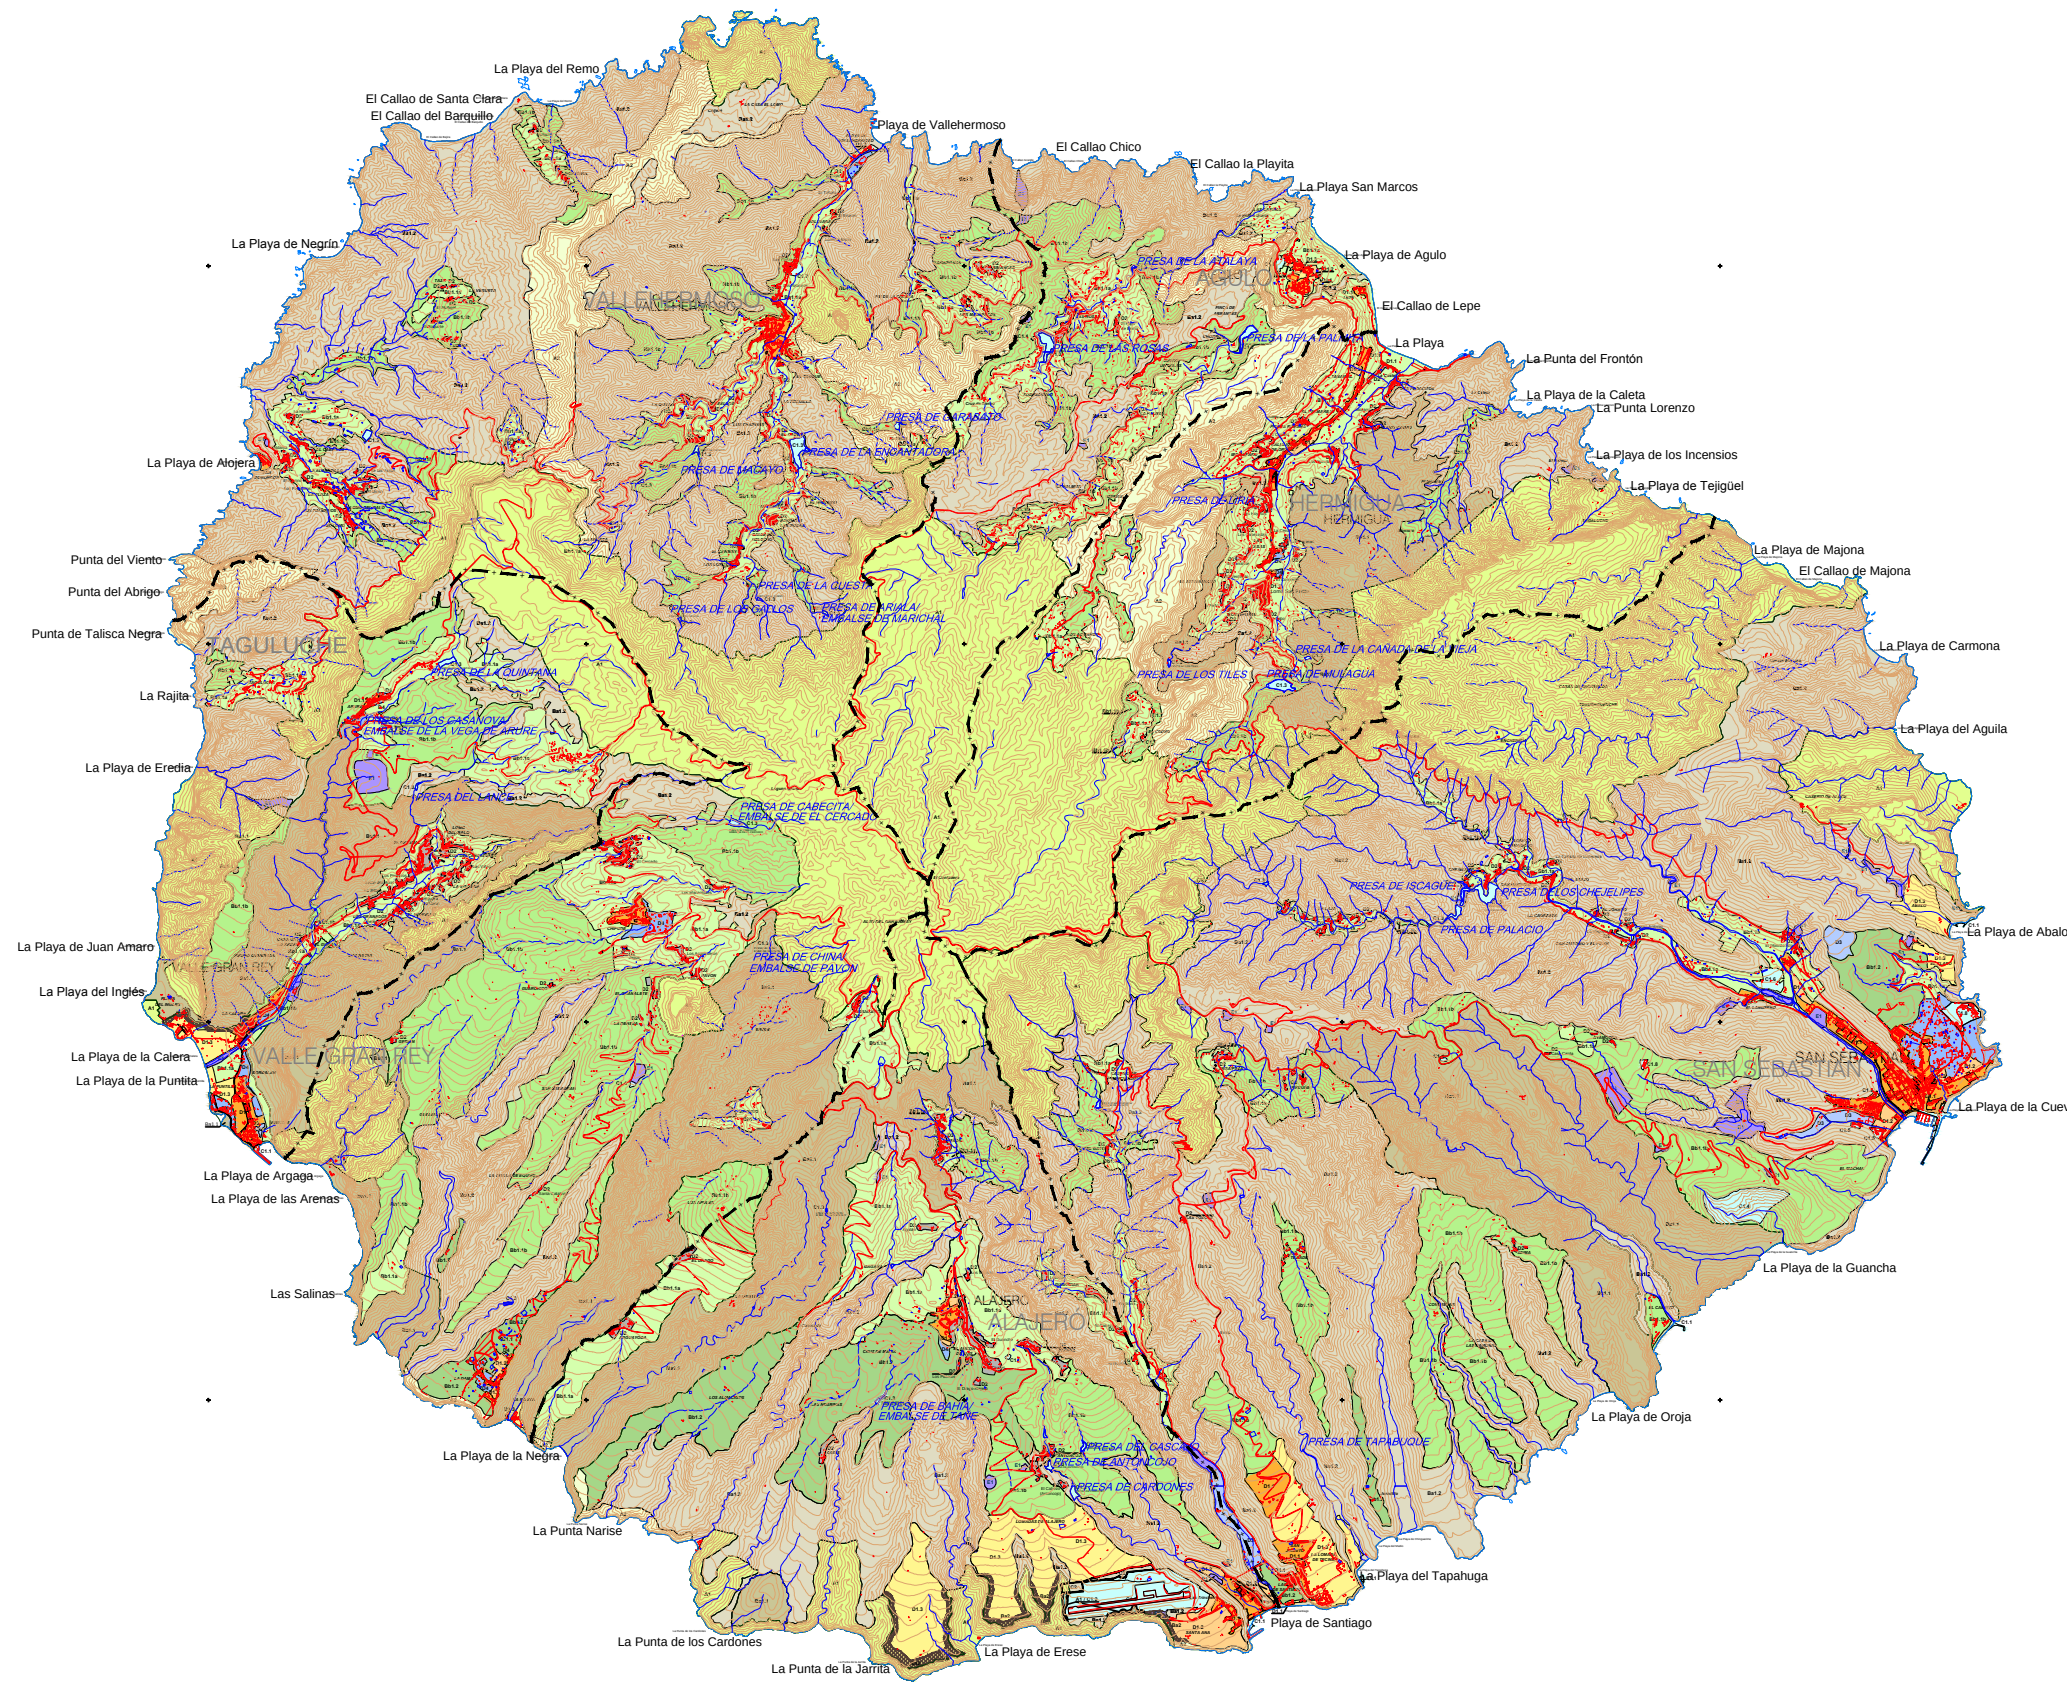

ZONA A: ÁREAS DE MAYOR VALOR NATURAL

A1

PROTECCIÓN NATURAL DE ESPACIO NATURAL PROTEGIDO

A2

PROTECCIÓN NATURAL DE ÁREAS DE INTERÉS NATURAL

ZONA B: ÁREAS ANTROPICIZADAS

ZONA Bb: DE APTITUD NATURAL

Ba.1. PROTECCIÓN PAISAJÍSTICA

Ba1.1

PROTECCIÓN PAISAJÍSTICA DE ESPACIOS NATURALES PROTEGIDOS

Ba1.2

PROTECCIÓN PAISAJÍSTICA DE LOMADAS Y BARRANCOS

Ba2

PROTECCIÓN DE ENTORNOS

ZONA Bb: DE APTITUD PRODUCTIVA

Bb.1. PROTECCIÓN AGRARIA

Bb1.1a

PROTECCIÓN AGRARIA TRADICIONAL (Tipo a)

Bb1.1b

PROTECCIÓN AGRARIA TRADICIONAL (Tipo b)

Bb1.2

PROTECCIÓN AGRARIA INTENSIVA

ZONA C: EQUIPAMIENTOS, CONSTRUCCIONES E INSTALACIONES DE INTERÉS GENERAL

C1

ACTUAL O DESARROLLADO EN PLANEAMIENTO

C1.1

INFRAESTRUCTURAS PORTUARIAS

C1.2

ZONA DE SERVICIO AEROPORTUARIO

C1.3

INFRAESTRUCTURAS HIDRÁULICAS DE ABASTECIMIENTO DE AGUA

C1.4

INFRAESTRUCTURAS DE RESIDUOS

C1.5

INFRAESTRUCTURAS ENERGÉTICAS

C1.6

INFRAESTRUCTURAS SOCIO-SANITARIAS

C1.7

INFRAESTRUCTURAS ECOTURISMO Y OCIO-RECREATIVAS

C1.8

INFRAESTRUCTURAS MILITAR

C2

AFECCIÓN DE SISTEMA GENERAL

ZONA D: NÚCLEOS DE POBLACIÓN

D1.1

URBANO

D1.2

URBANIZABLE RESIDENCIAL

D1.3

URBANO Y URBANIZABLE TURÍSTICO

D2

ASENTAMIENTOS RURALES

D3

DESARROLLO INDUSTRIAL ESTRATÉGICO

D4

PROTECCIÓN TERRITORIAL

ZONA E: ÁREAS SUSCEPTIBLES DE PRODUCIR IMPACTOS

E1

RESTAURACIÓN DEL MEDIO AFECTADO

LÍMITE DE ESPACIOS NATURALES PROTEGIDOS